


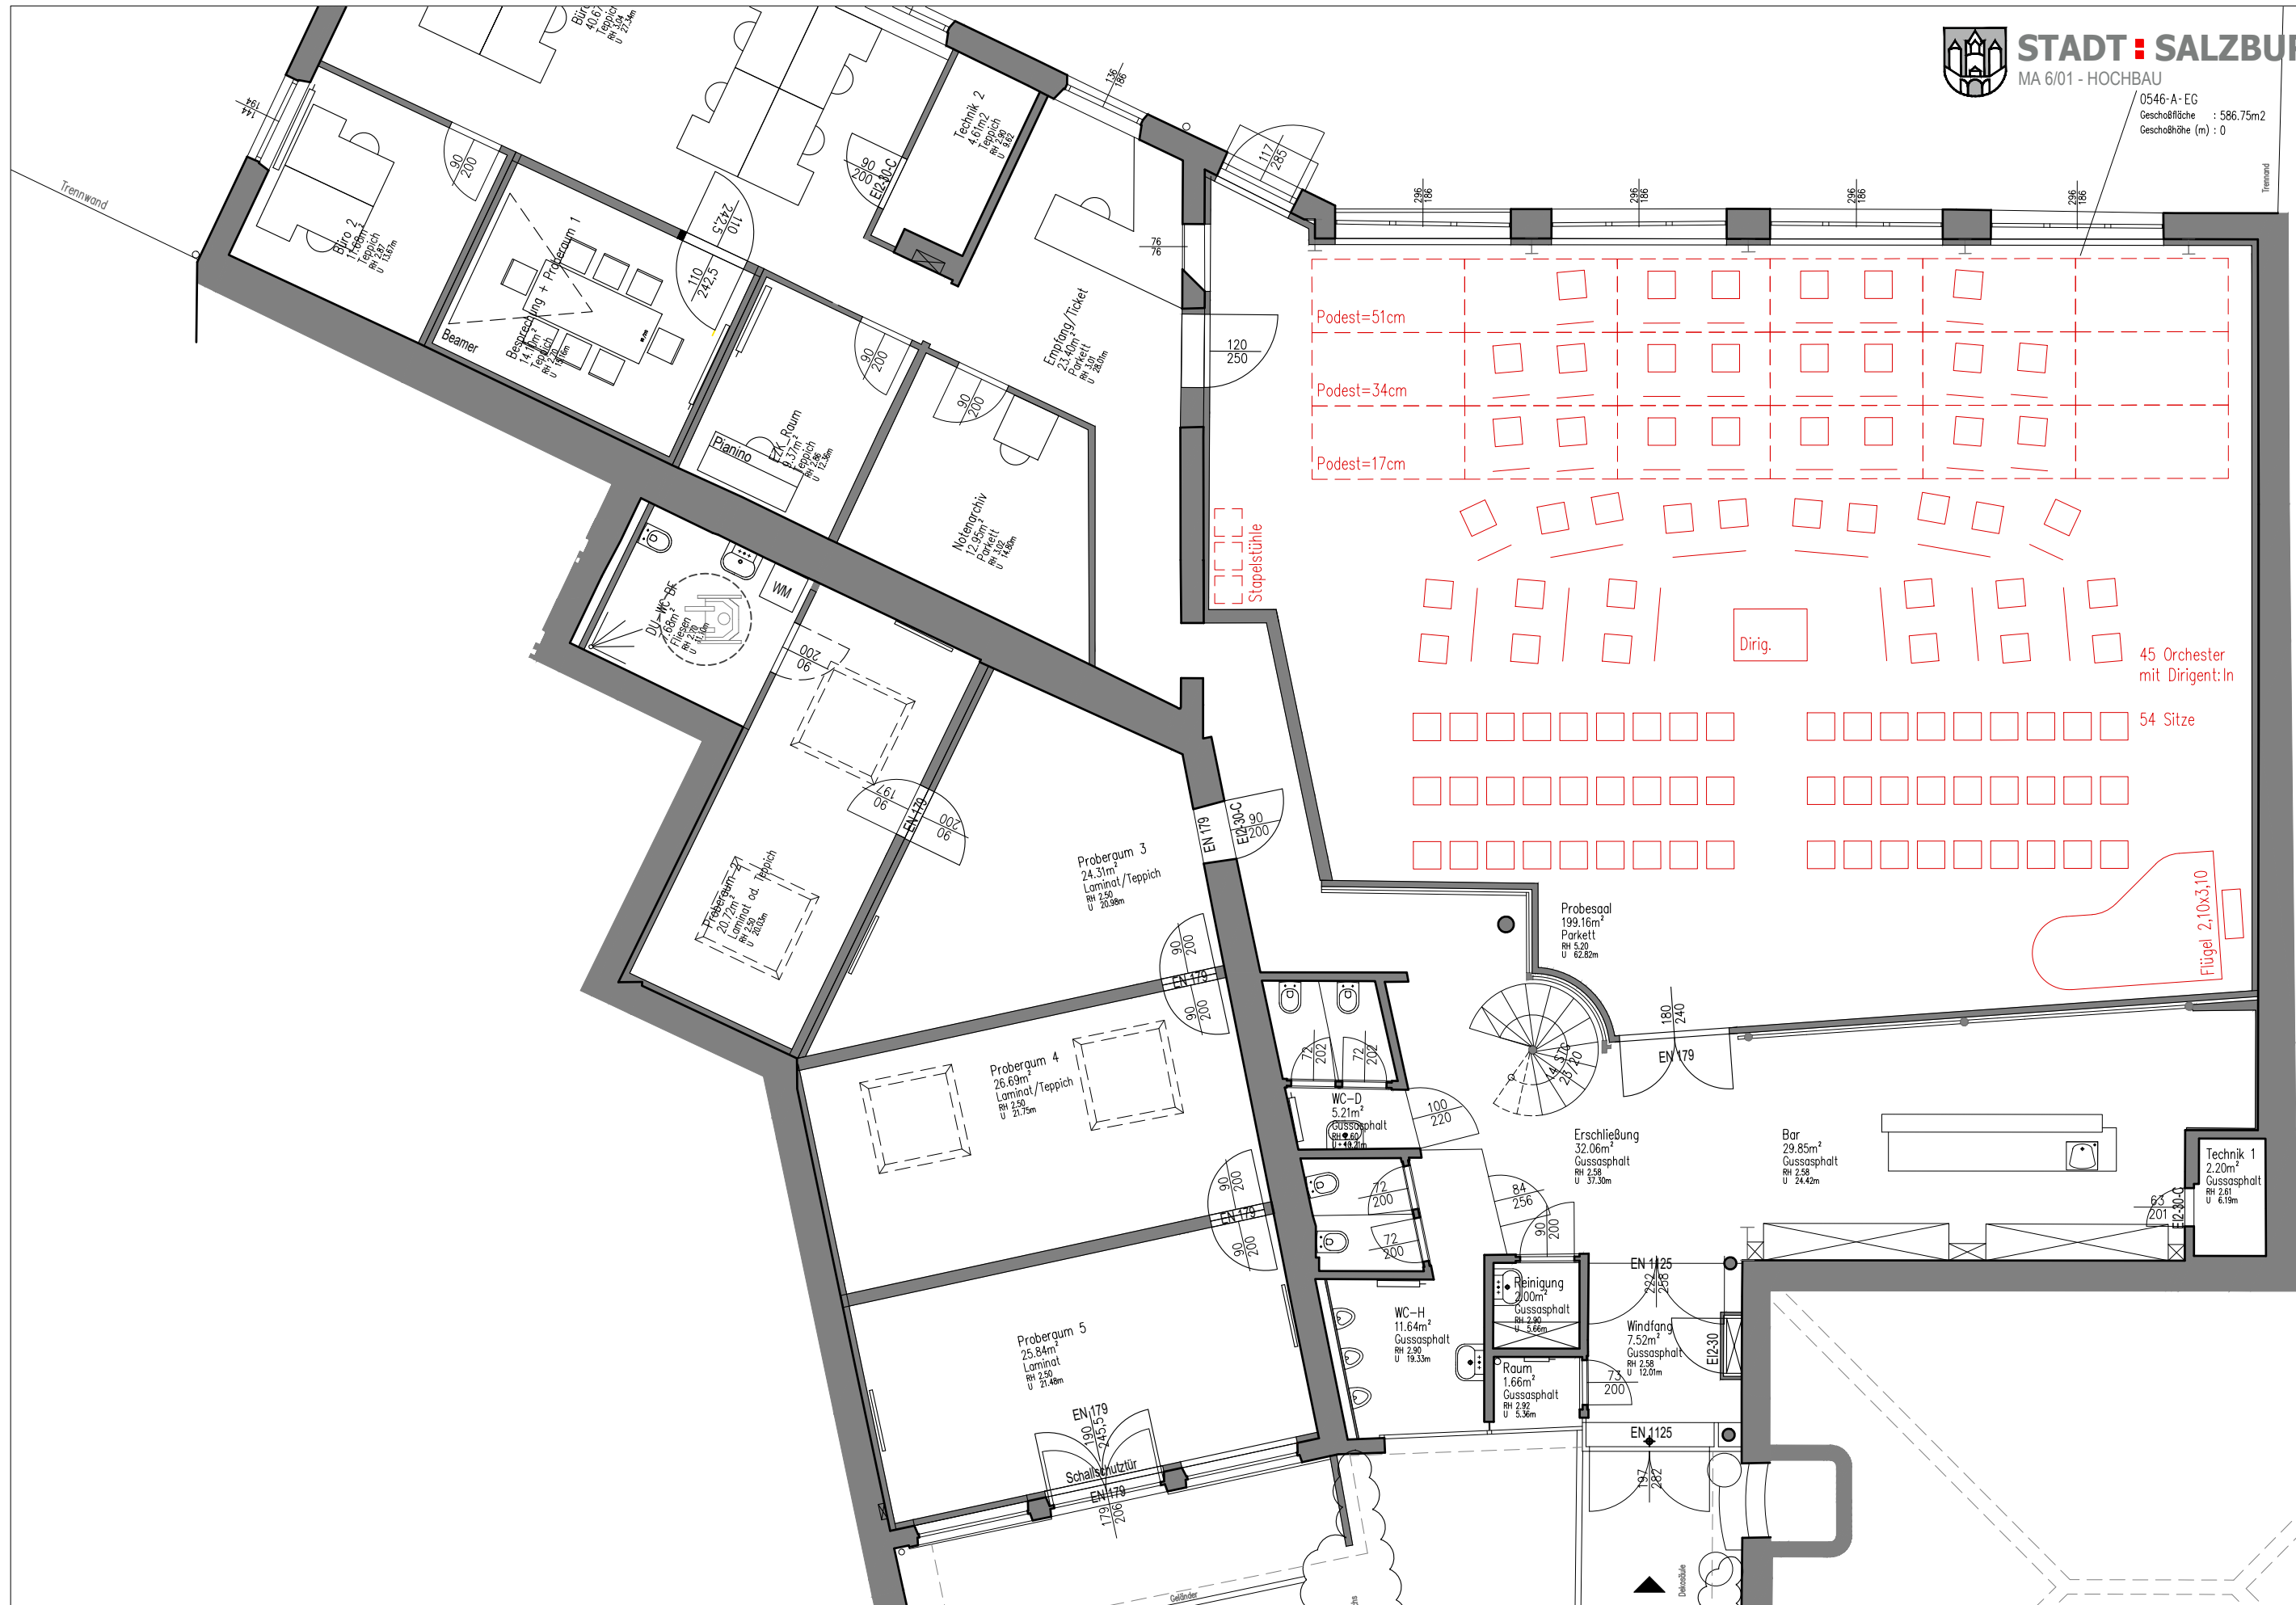

NUTZUNGSKONZEPT

Projekt
PHILHARMONIE SALZBURG

Planinhalt
EG - VARIANTE 01 - ÖFFENTL. ORCHESTERPROBE

Datum
12.02.2025

Maßstab
M 1:100